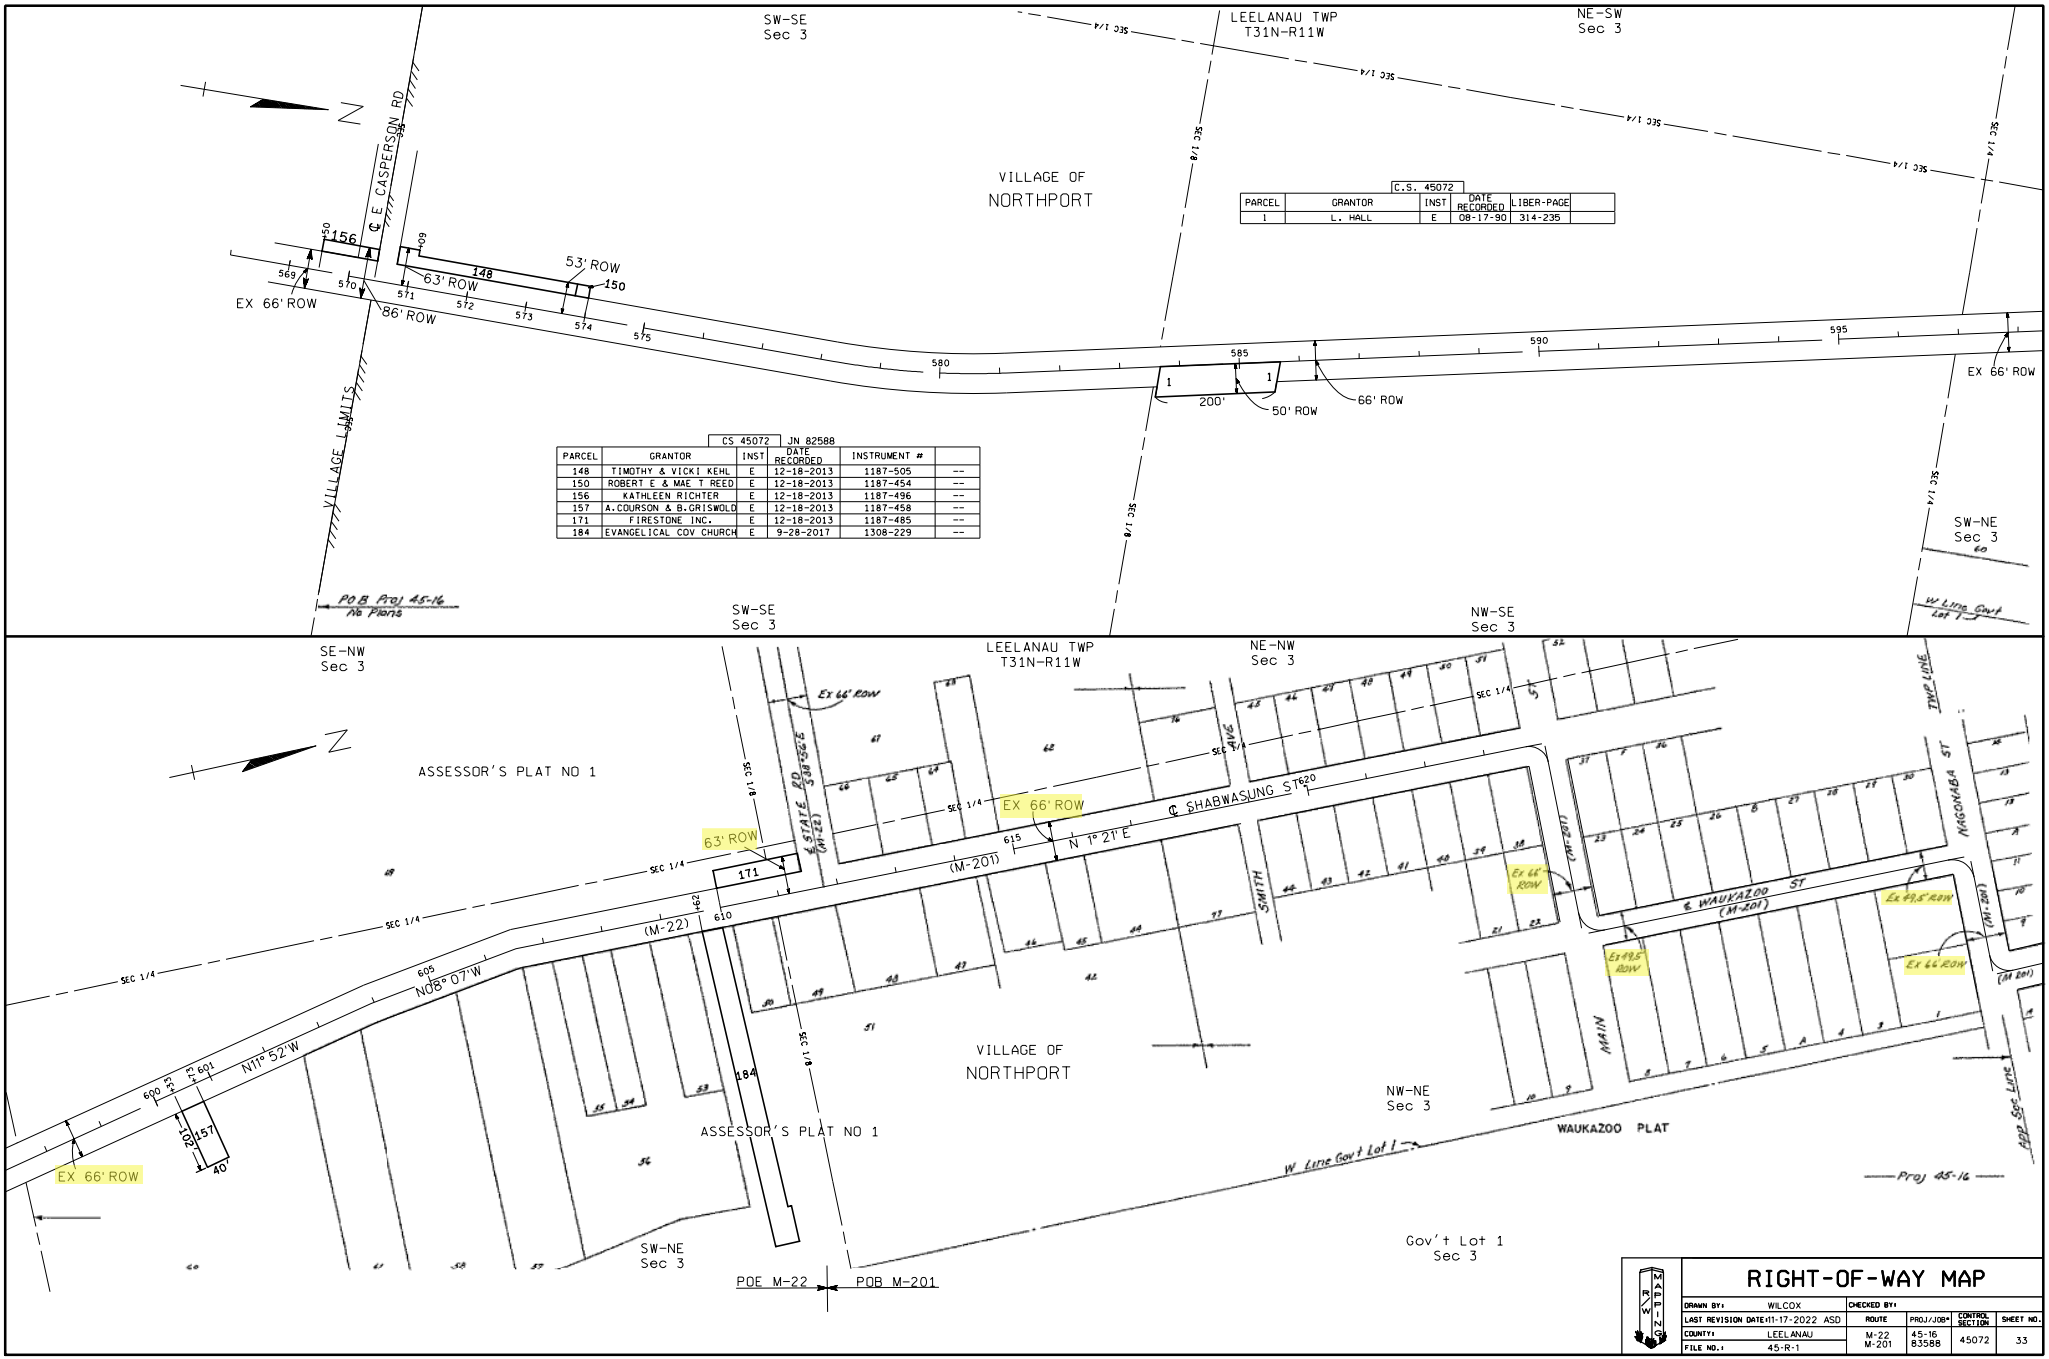

C.S. 45072

PARCEL	GRANTOR	INST	DATE RECORDED	LIBER-PAGE	
1	L. HALL	E	08-17-90	314-235	

CS 45072 JN 82588

PARCEL	GRANTOR	INST	DATE RECORDED	INSTRUMENT #	
148	TIMOTHY & VICKI KEHL	E	12-18-2013	1187-505	--
150	ROBERT E & MAE T REED	E	12-18-2013	1187-454	--
156	KATHLEEN RICHTER	E	12-18-2013	1187-496	--
157	A.COURSON & B.GRISWOLD	E	12-18-2013	1187-458	--
171	FIRESTONE INC.	E	12-18-2013	1187-485	--
184	EVANGELICAL COV CHURCH	E	9-28-2017	1308-229	--

RIGHT-OF-WAY MAP

DRAWN BY:	WILCOX	CHECKED BY:				
LAST REVISION DATE:	11-17-2022 ASD	ROUTE	PROJ/JOB#	CONTROL SECTION	SHEET NO.	
COUNTY:	LEELANAU	M-22 M-201	45-16 83588	45072	33	
FILE NO.:	45-R-1					